




SCHNITT A-A

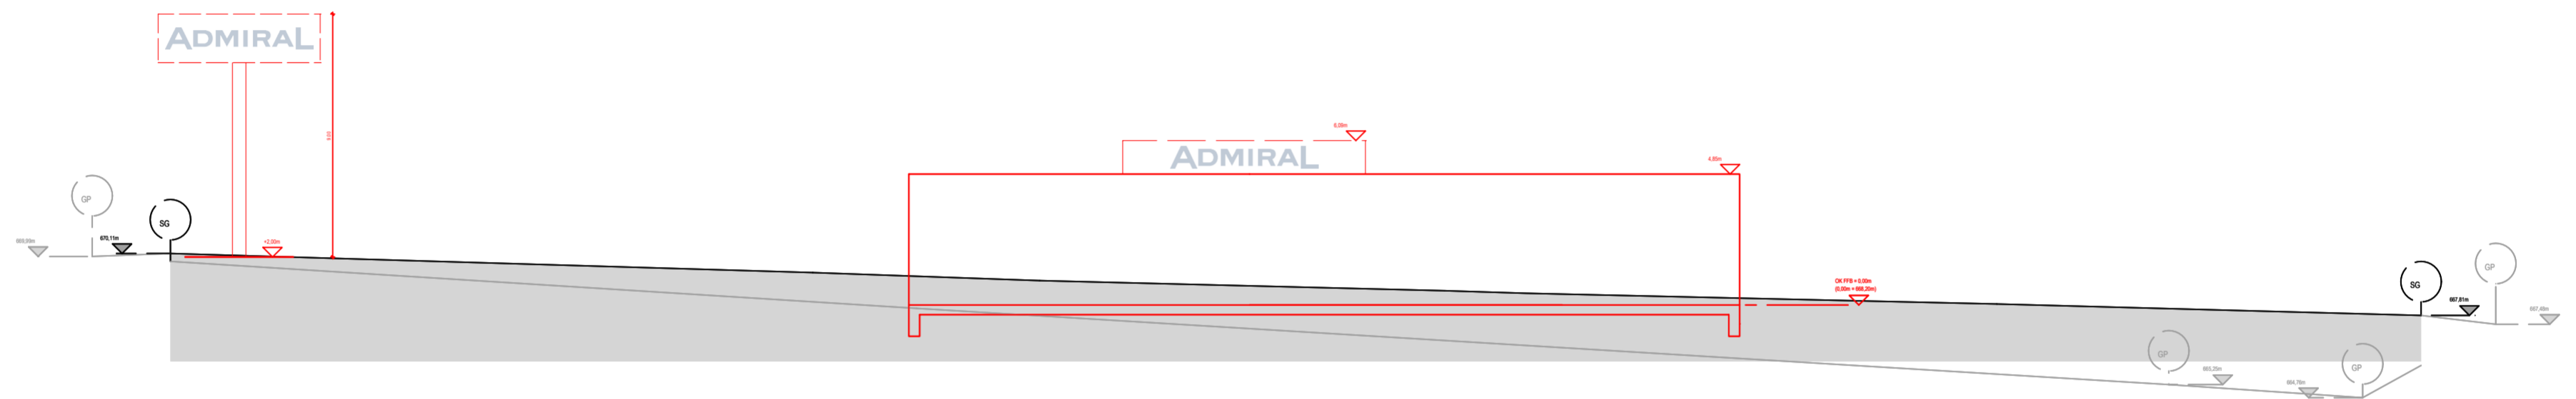


SCHNITT B-B

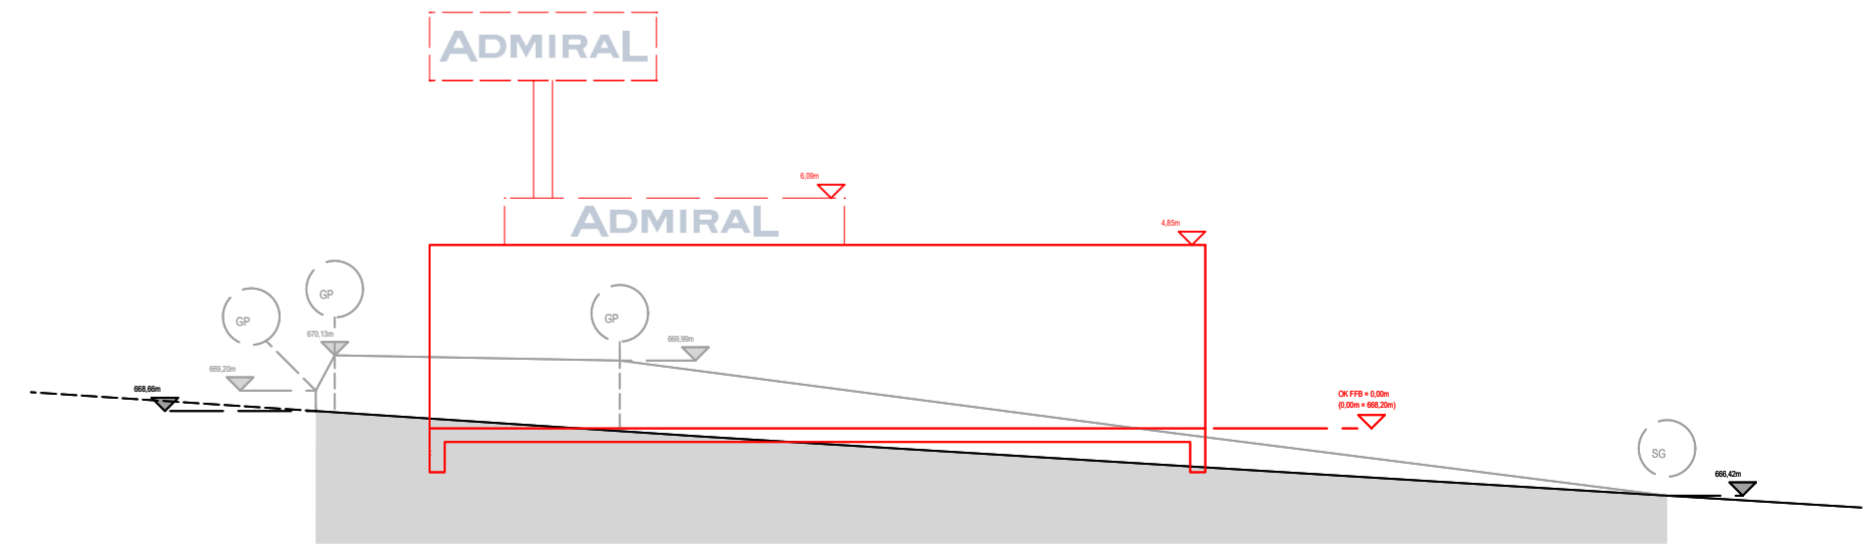

SCHNITT C-C

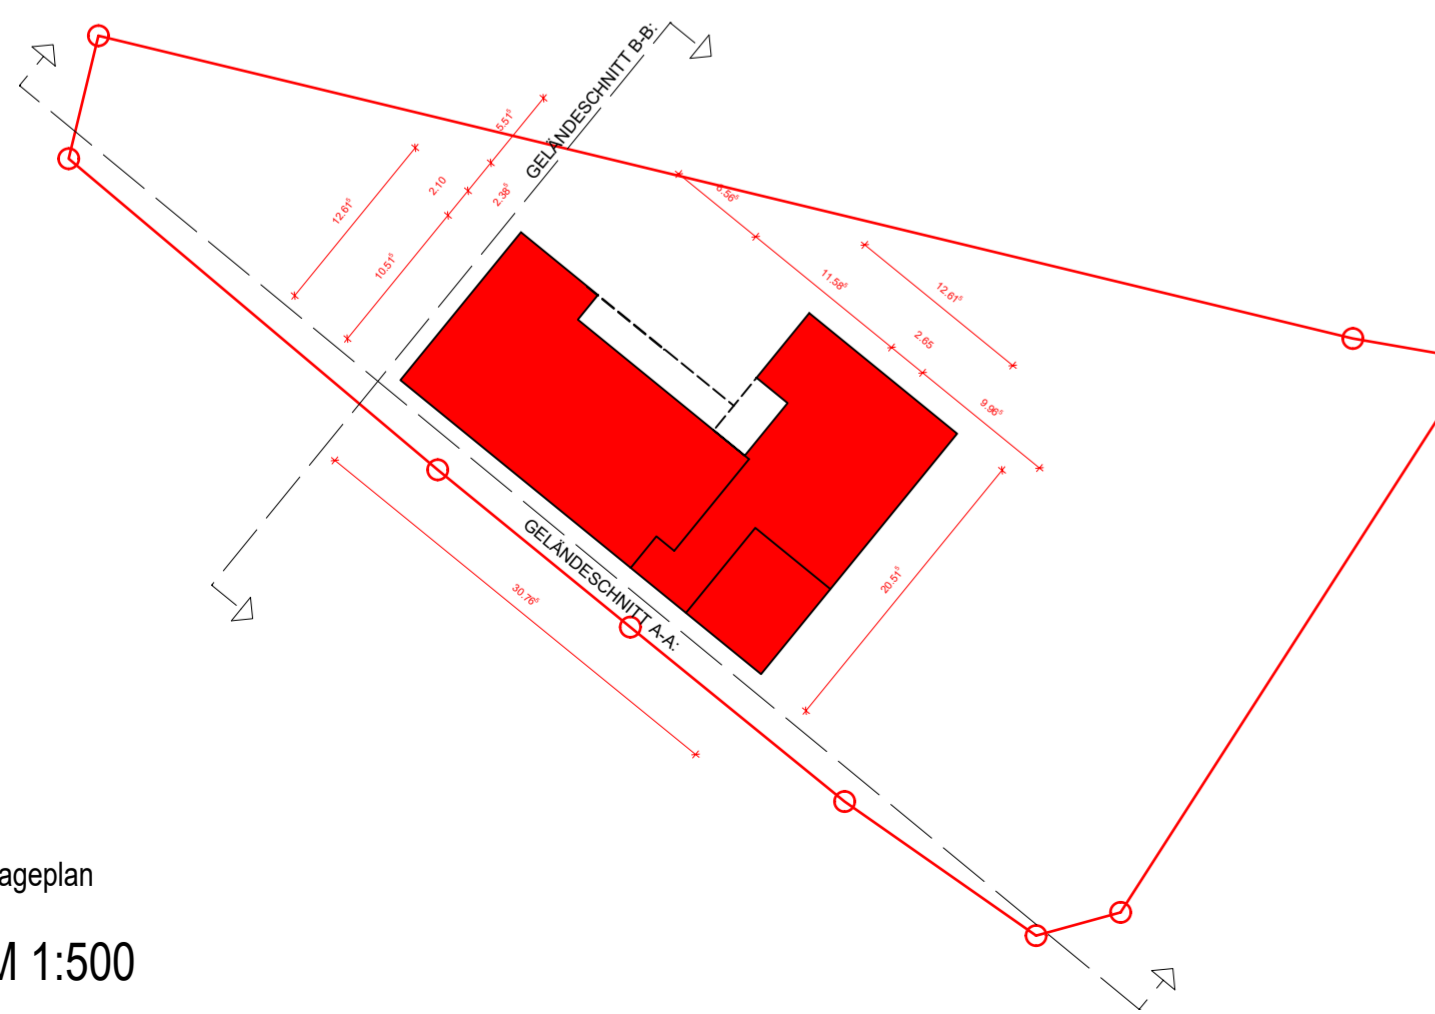

Lageplan  
M 1:500

Geländeschnitte	Datum:	Vorhaben:	
M 1:200	04.08.2020	Pfullendorf, Escadstrasse Errichtung einer Spielstätte	