


Grundstücksgrenze

+ 677,80

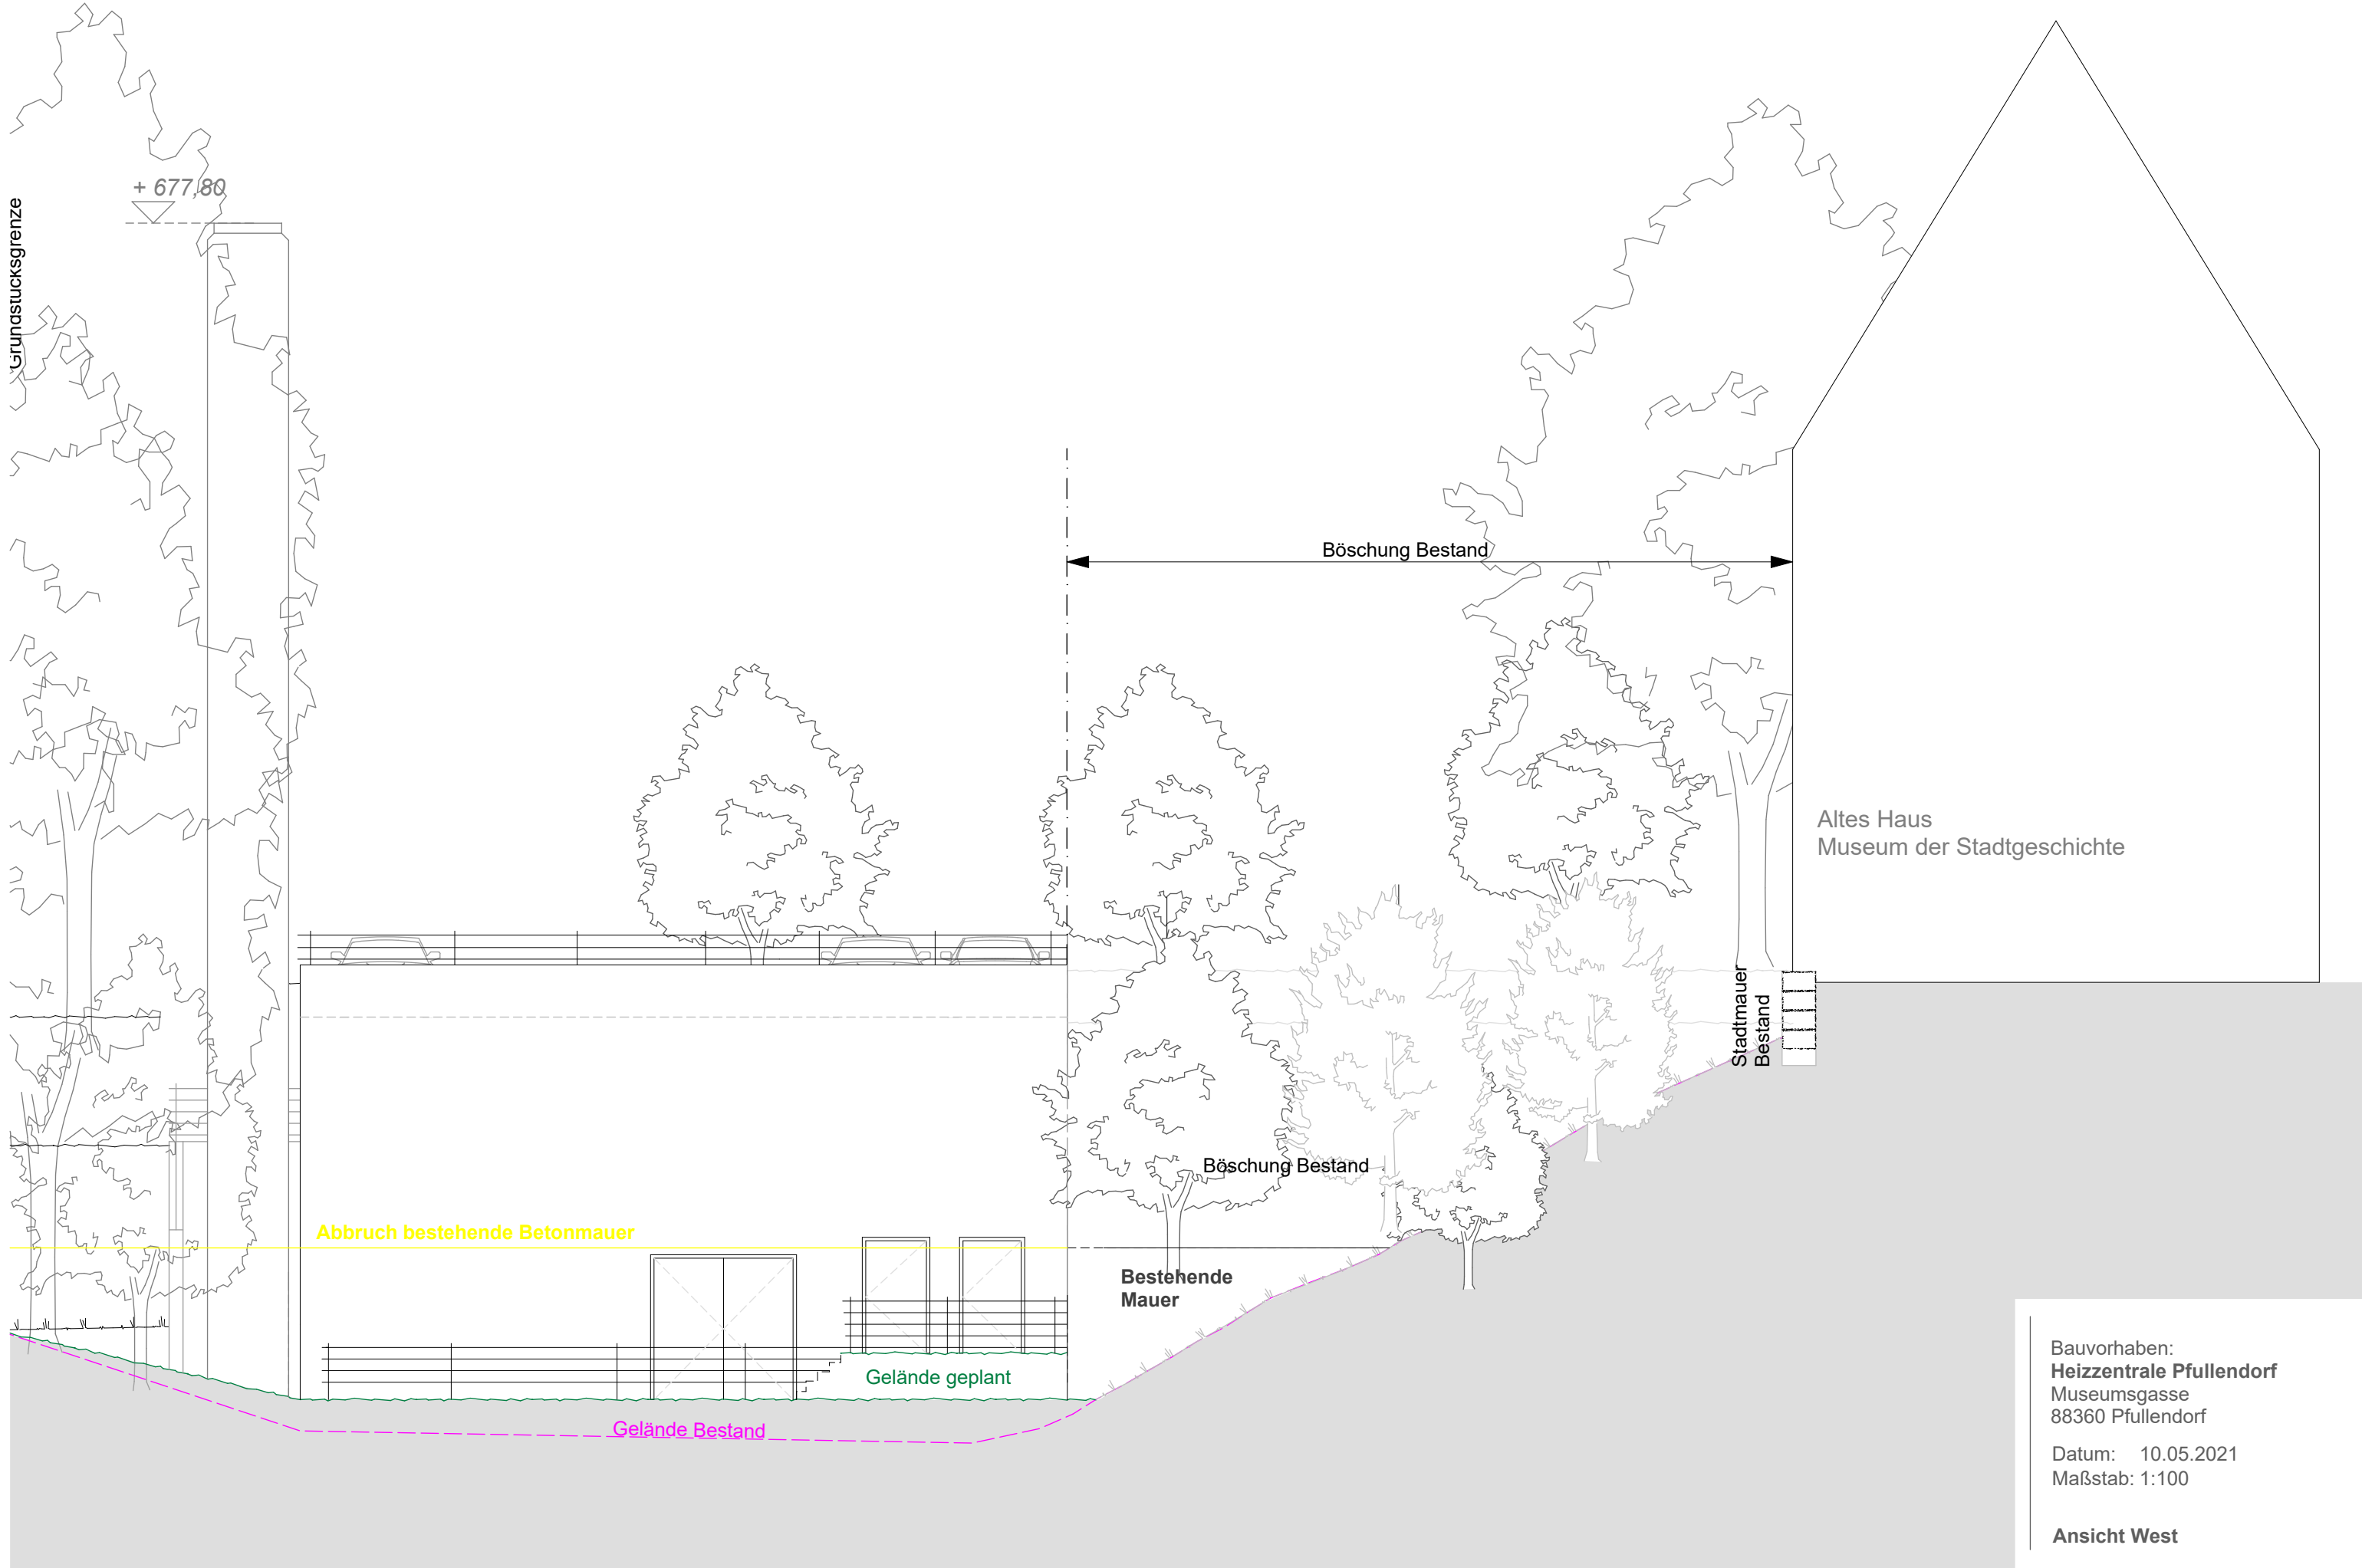

Altes Haus
Museum der Stadtgeschichte

Abbruch bestehende Betonmauer

Gelände geplant

Gelände Bestand

Bestehende
Mauer

Böschung Bestand

Böschung Bestand

Stadtmauer
Bestand

Bauvorhaben:
Heizzentrale Pfullendorf
Museumsgasse
88360 Pfullendorf

Datum: 10.05.2021
Maßstab: 1:100

Ansicht West